

婺城区雅畈镇梓溪排涝泵闸及河道工程勘测定界图

土地分类面积汇总表

地块	权属	农用地					建设用地	未利用地	合计	
		耕地		水域及水利设施用地		交通用地	其他土地	水域及水利设施用地		未利用地
		水田	旱地	沟渠	坑塘水面	农村道路	设施农用地	水工建筑物用地		内陆滩涂
地块一	雅畈一村	0.4724	0	0	0	0	0	0.0981	0.0406	0.6111
地块二	雅畈一村	0.9176	0	0.0082	0	0	0	0	0.0172	0.9430
合计		1.3900	0	0.0082	0	0	0	0.0981	0.0578	1.5541

图例

用地范围 规划红线	——	面积注记	1-1 内陆滩涂 0.0172公顷
村界	----	地类线	——
界桩及编号	oJ1	界桩坐标	X 3214932.954 Y 46857908.735
水田	■	内陆滩涂	■
水工建筑 物用地	■	设施农用地	■

项目面积：15541平方米，合23.3115亩


地块一：6111平方米 合9.1665亩

其中 雅畈一村：6111平方米 合9.1665亩

地块二：9430平方米 合14.1450亩


其中 雅畈一村：9430平方米 合14.1450亩

北

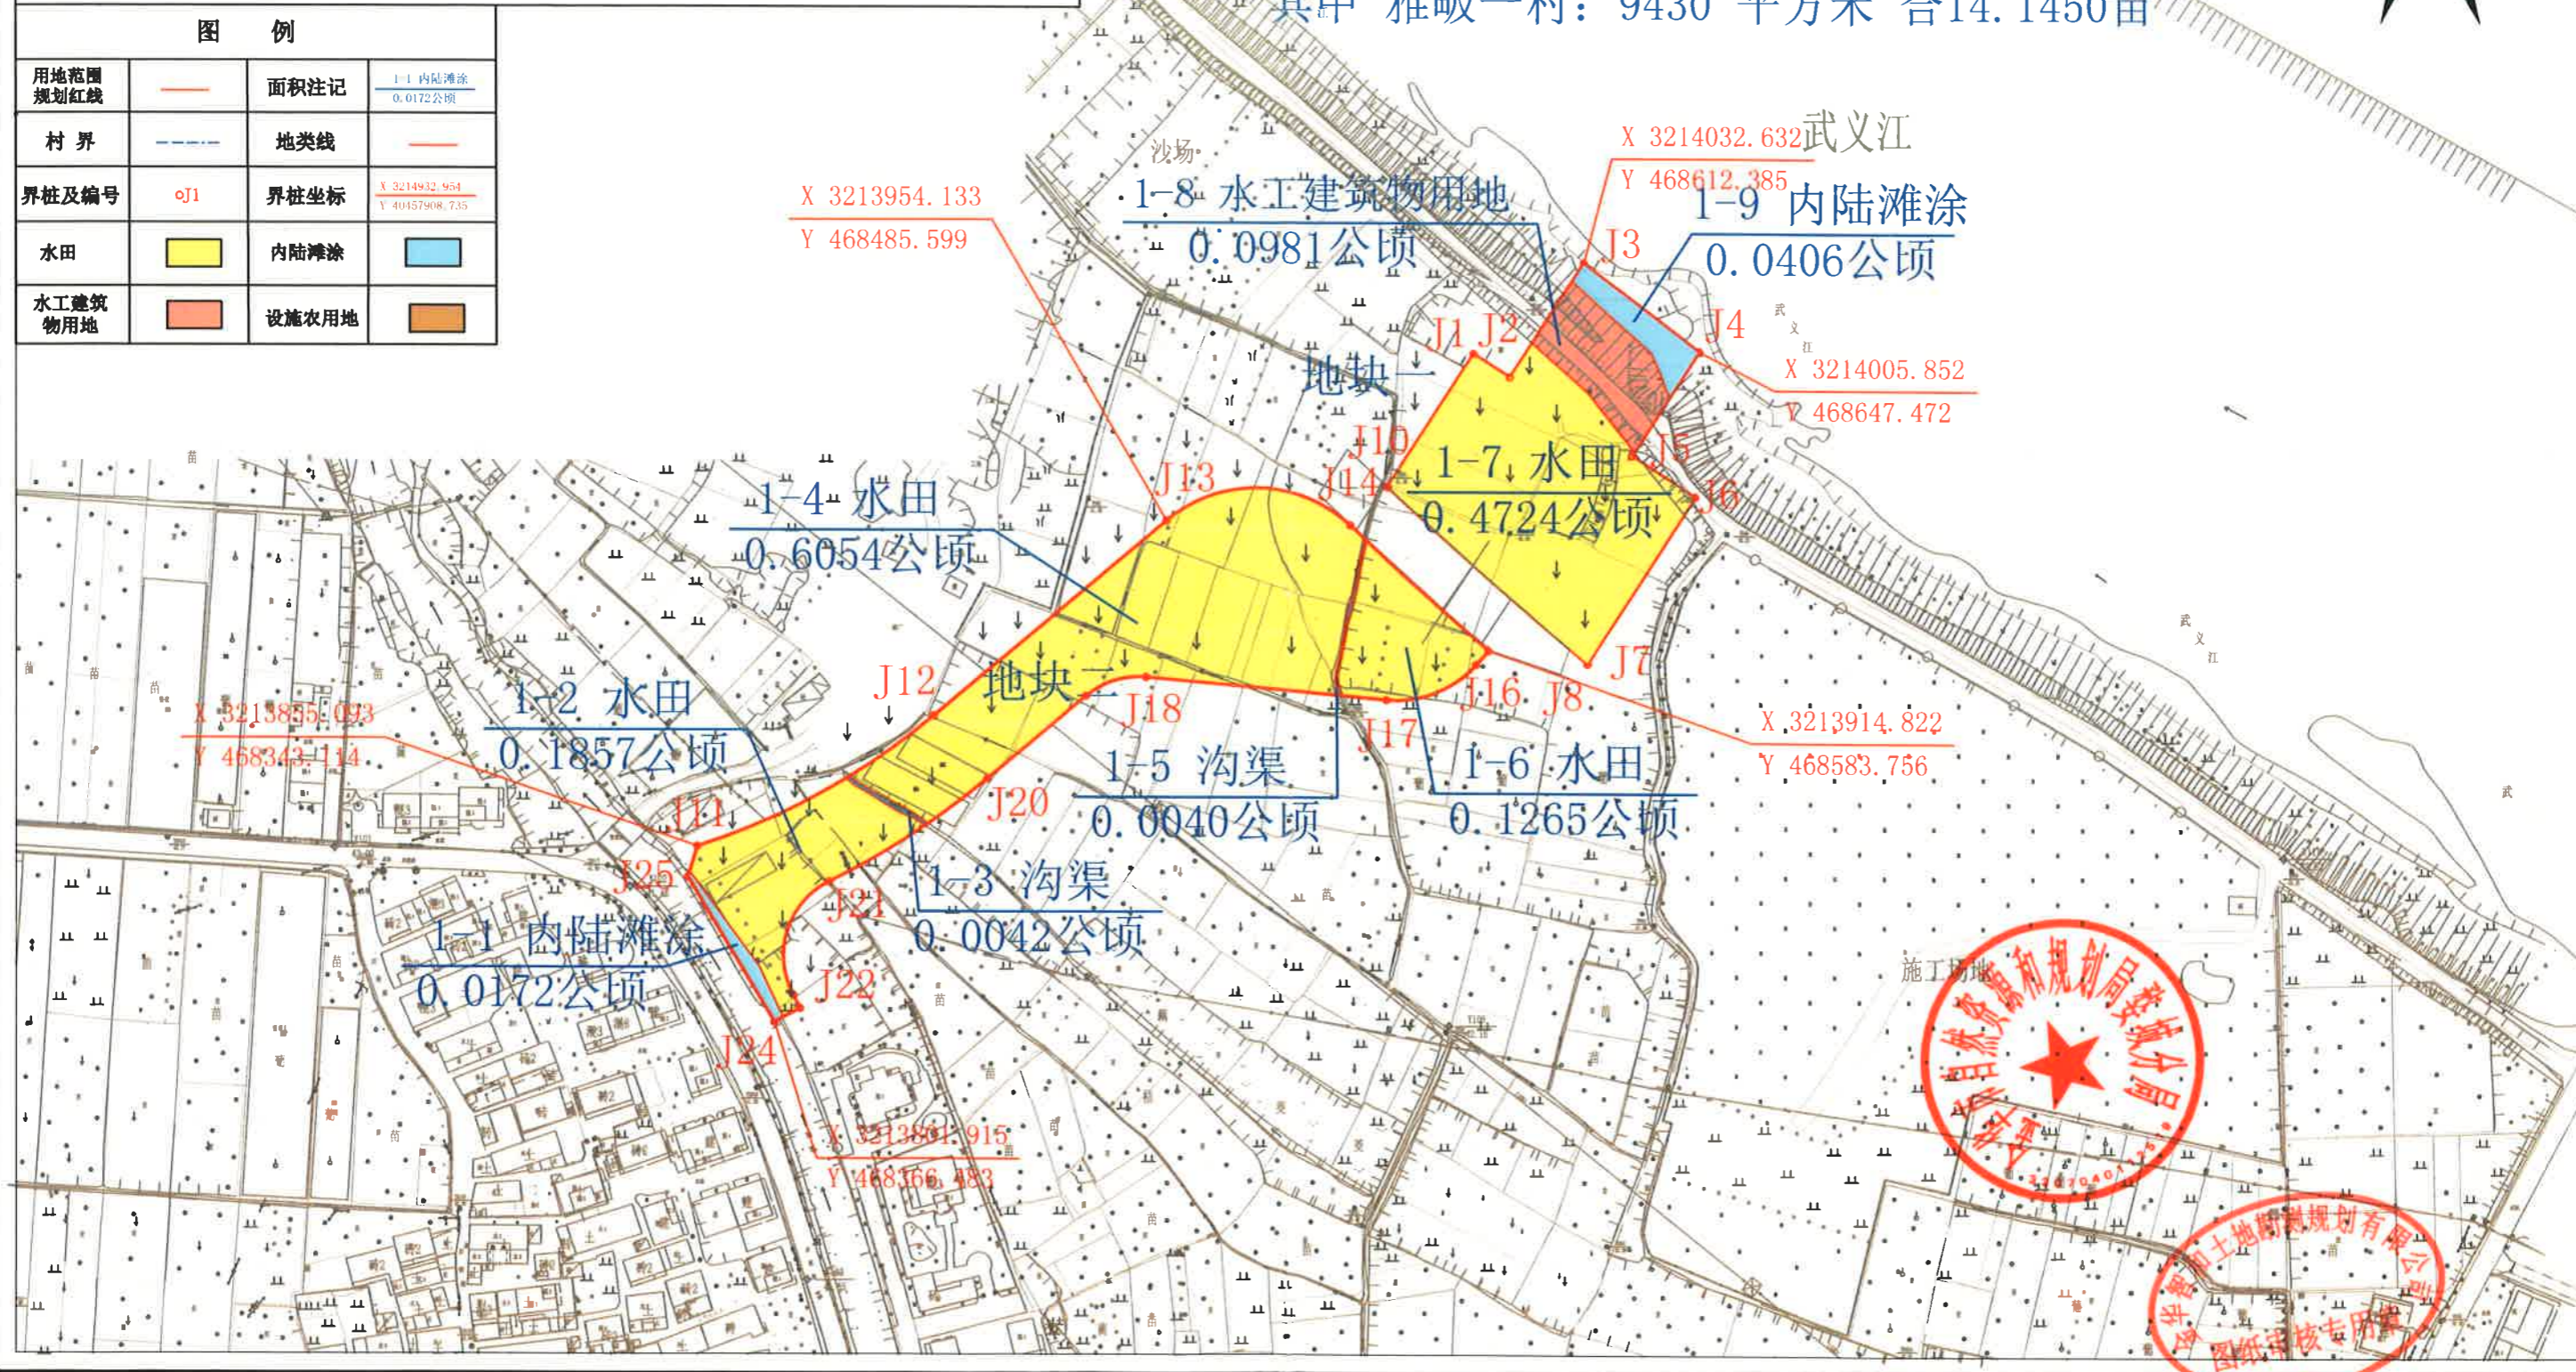

婺城区长湖出口段河道生态治理及排涝泵闸工程项目勘测界定图

项目总面积：16361平方米 合24.5415亩
 其中 栅川村：8446平方米 合12.6690亩
 国有：7915平方米 合11.8725亩

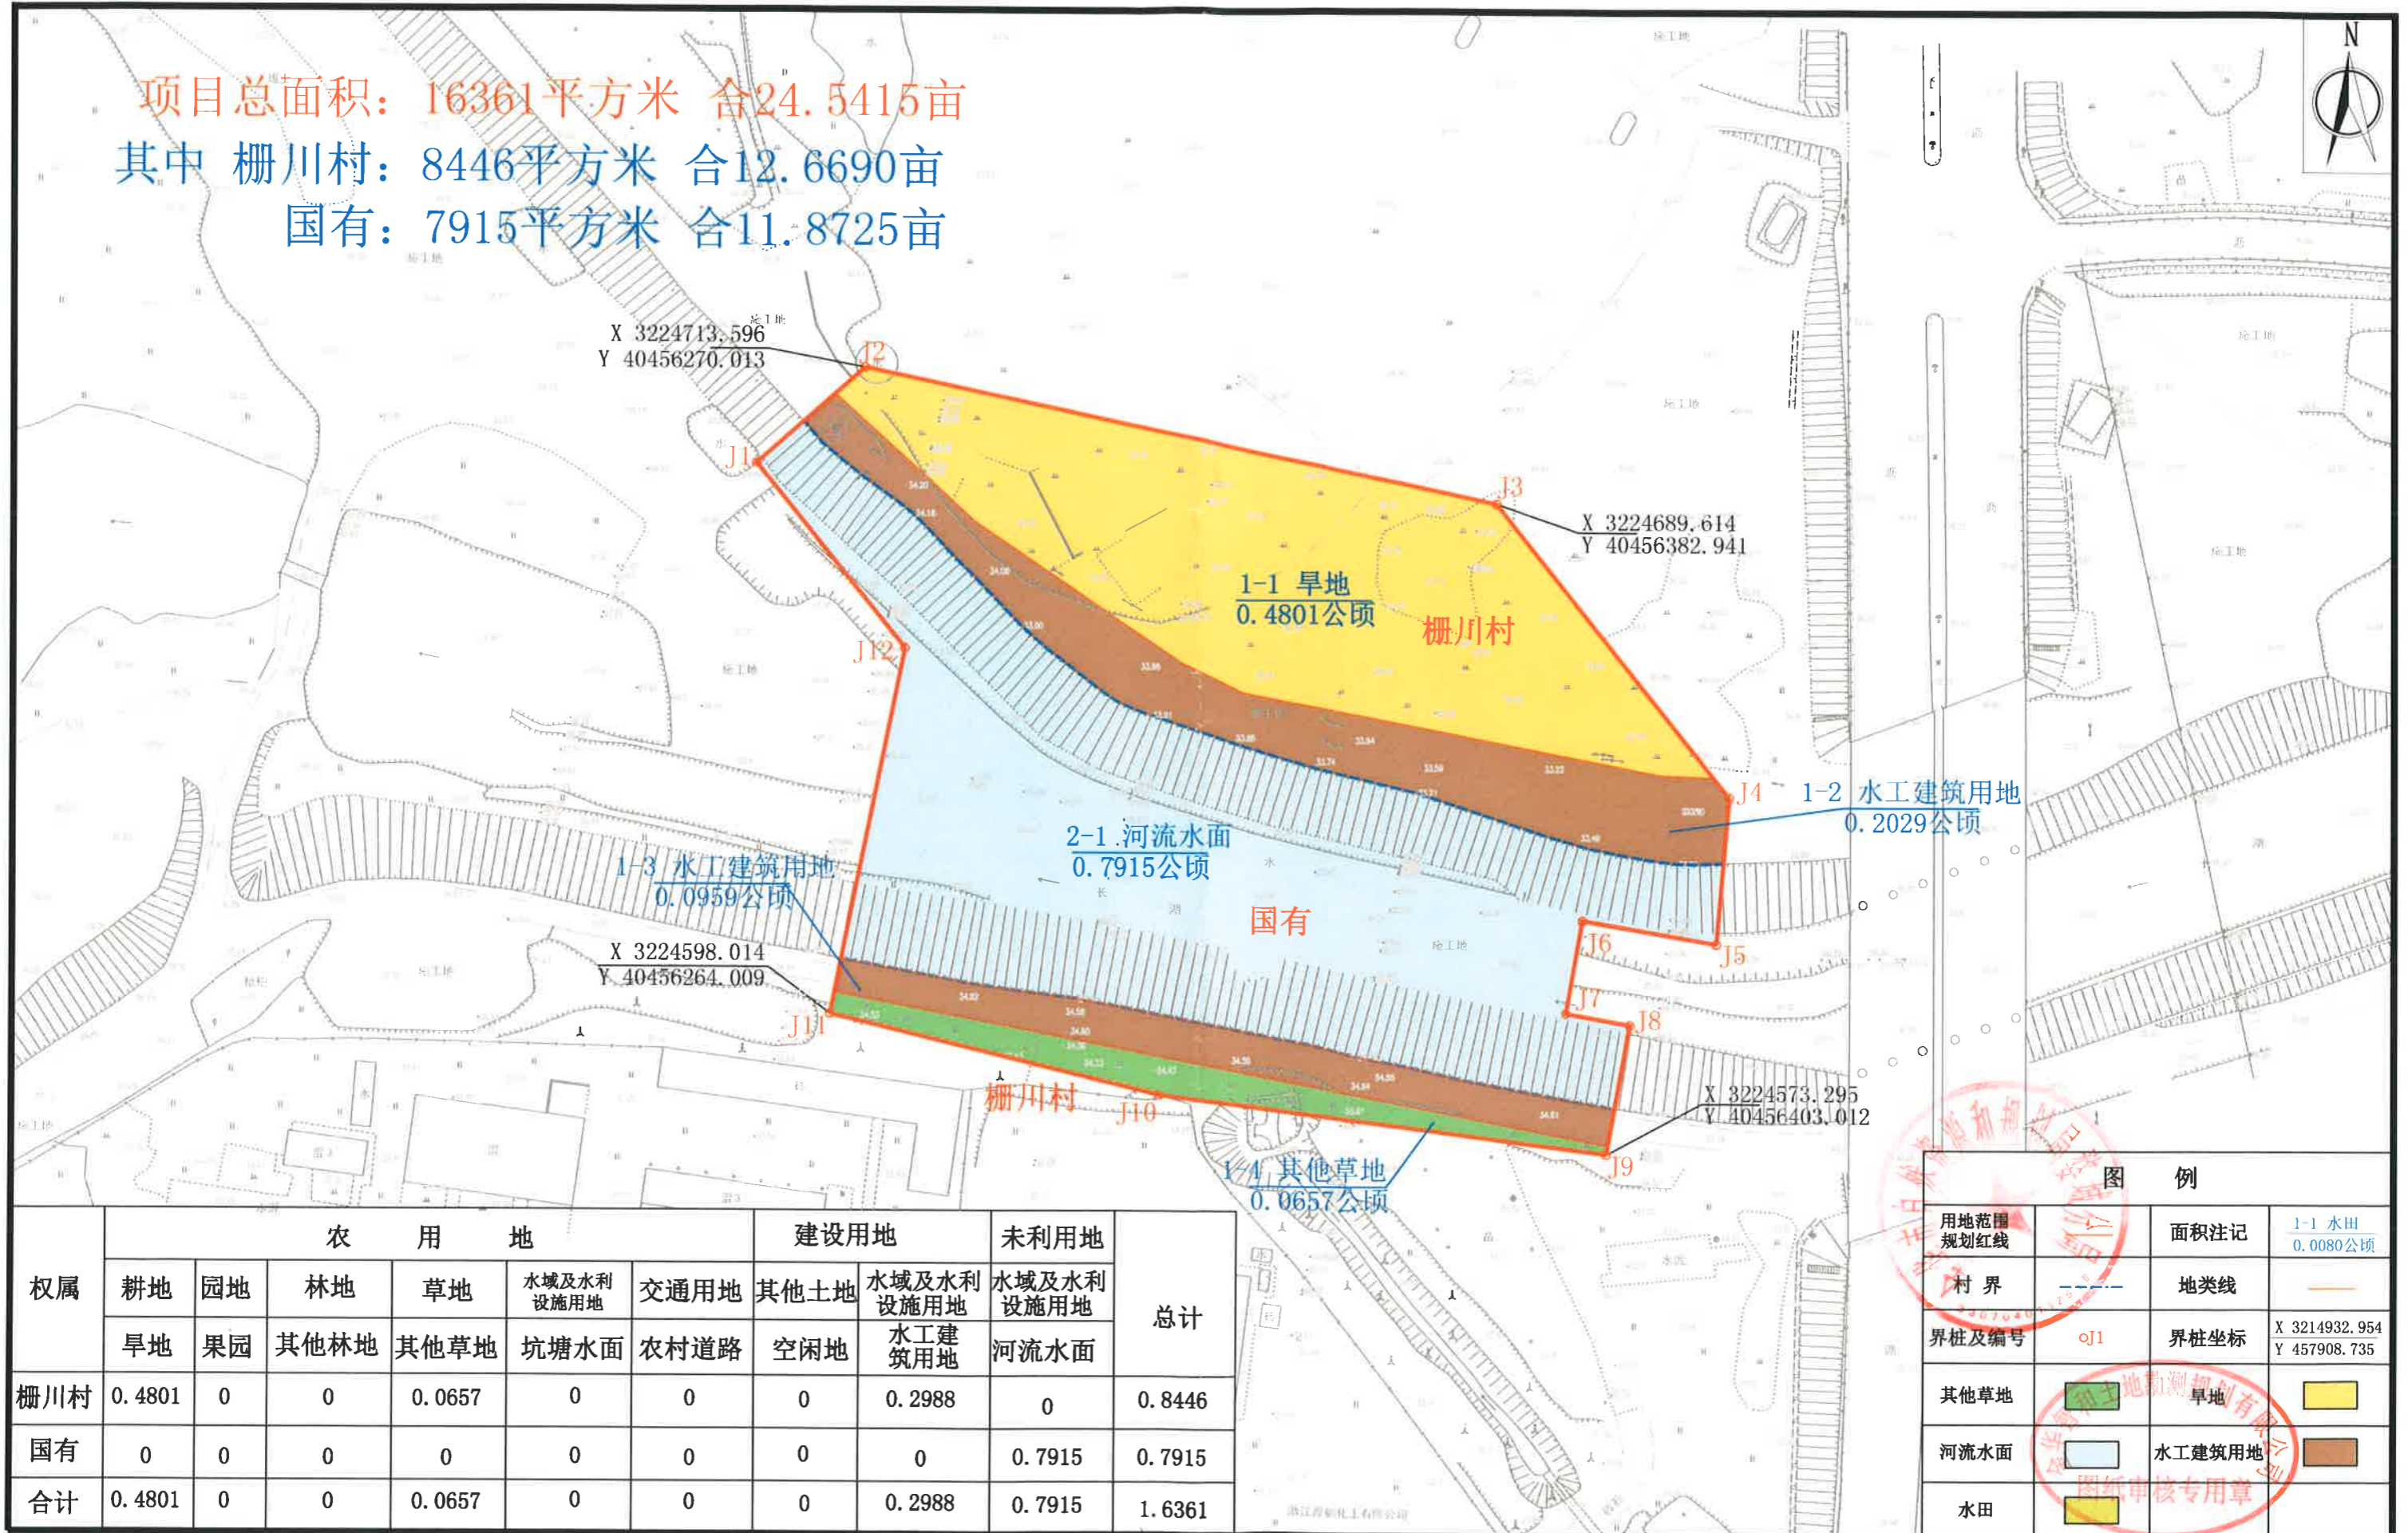

权属	农用地						建设用地			未利用地	总计
	耕地	园地	林地	草地	水域及水利设施用地	交通用地	其他土地	水域及水利设施用地	水域及水利设施用地		
	旱地	果园	其他林地	其他草地	坑塘水面	农村道路	空闲地	水工建筑用地	河流水面		
栅川村	0.4801	0	0	0.0657	0	0	0	0.2988	0	0.8446	
国有	0	0	0	0	0	0	0	0	0.7915	0.7915	
合计	0.4801	0	0	0.0657	0	0	0	0.2988	0.7915	1.6361	

图例			
用地范围 规划红线		面积注记	1-1 水田 0.0080公顷
村界		地类线	
界桩及编号	oj1	界桩坐标	X 3214932.954 Y 457908.735
其他草地		旱地	
河流水面		水工建筑用地	
水田			

2000国家大地坐标系
 1985国家高程基准(二期)
 制图时间: 2022.7.

1: 1000

制图单位: 金华智和土地勘测规划有限公司
 制图员: 吕建君 检查员: 严涛忠