



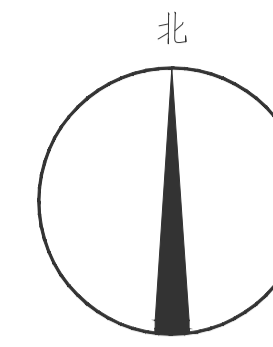

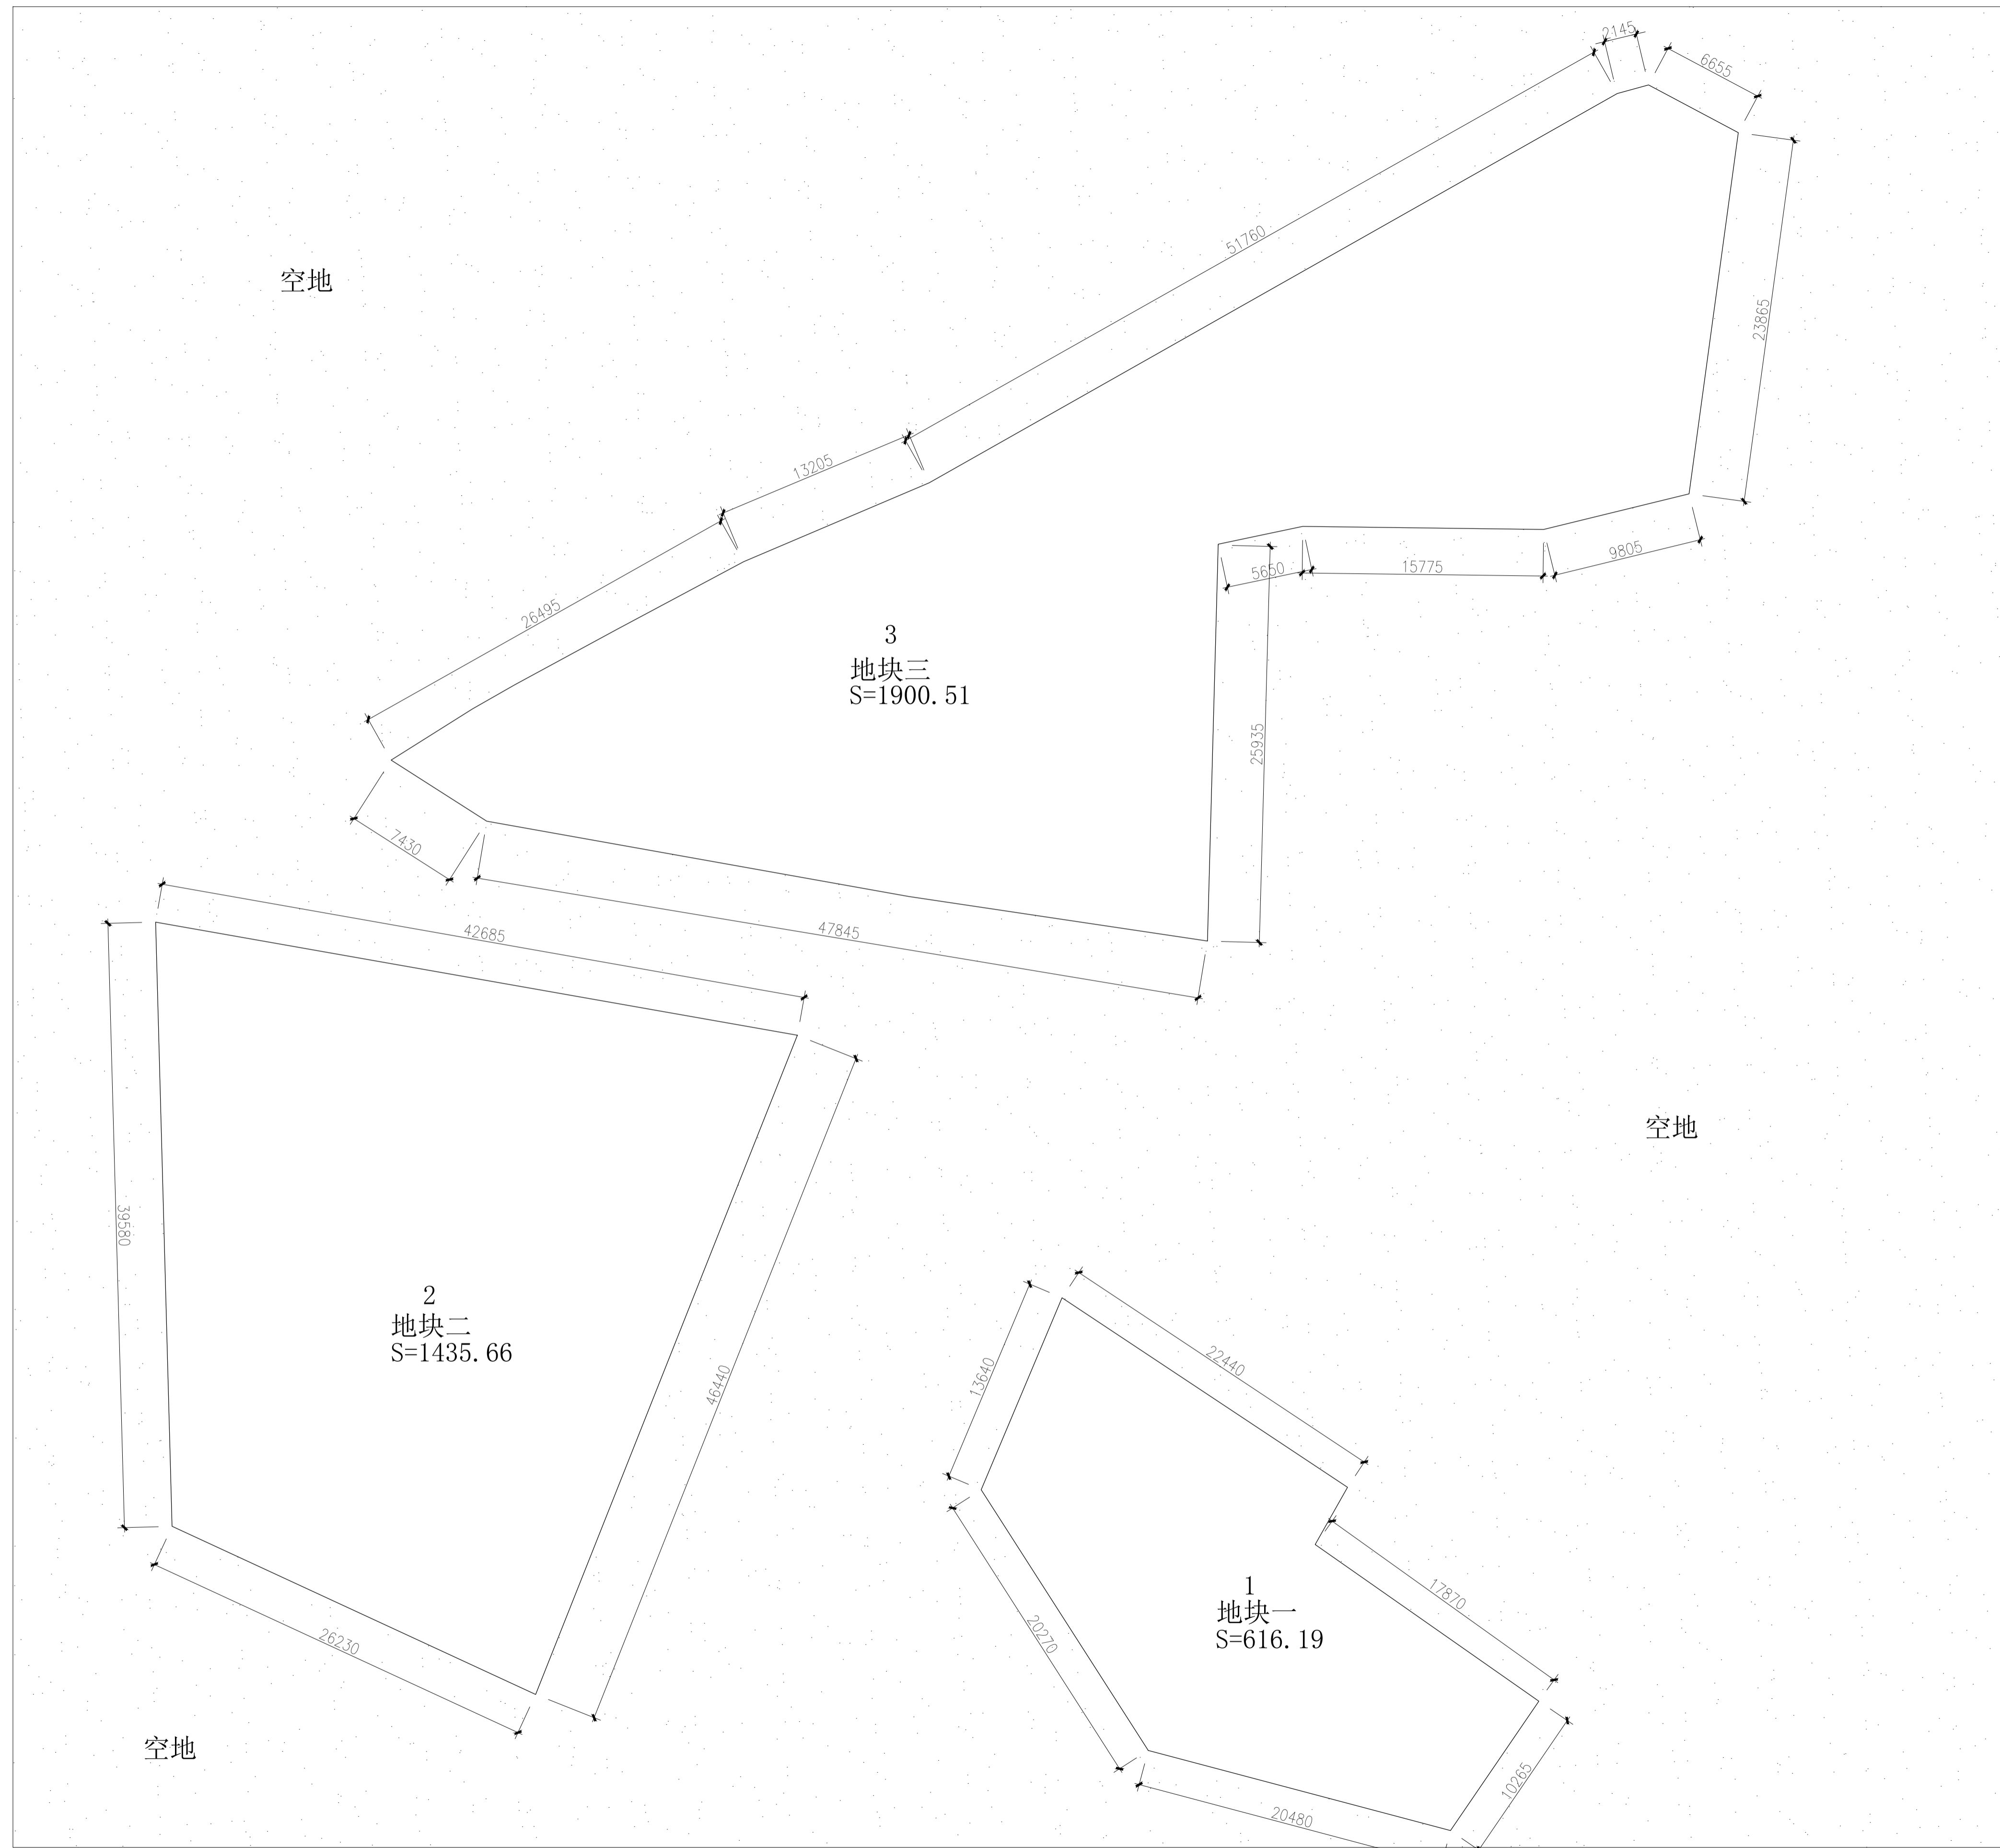

姓名	吴琛	吴琛
项目负责人	吴琛	吴琛
专业负责人	吴琛	吴琛
设计人	仇清杰	仇清杰
注册(执业)章		
预留章		
出图章		
审图章		
竣工章		



会签栏		
建筑	仇清杰	仇清杰
结构	王泽龙	王泽龙
给排水	陈志豪	陈志豪
电气	成李峰	成李峰
暖通	李龙飞	李龙飞
弱电		
动力		
煤气		

备注栏		


**司晨设计集团有限公司**  
 SICHEN DESIGN GROUP CO., LTD.  
 建筑设计(建筑工程)甲级 市政设计(给水工程)乙级  
 风景园林工程设计专项乙级  
 城乡规划编制资质证书(城乡规划、风景园林)工程专业乙级  
 城乡规划编制资质证书(城乡规划、风景园林)工程专业乙级  
 城乡规划编制资质证书(城乡规划、风景园林)工程专业乙级

合作设计单位		
签署栏		
审定	钟军	钟军
审核	吴琛	吴琛
项目负责人	吴琛	吴琛
专业负责人	吴琛	吴琛
校对	邹澄波	邹澄波
设计	仇清杰	仇清杰
制图	仇清杰	仇清杰
方案	余伟	余伟

建设单位	汪家村	
工程名称	汪家村全民健身休闲广场改造工程	
子项名称		
图纸名称	健身休闲广场原始图	
版次	1	修改原因
工程编号	2023-JH23007	专业
设计阶段	施工图	图号
比例	1:100	日期
		2023.03

健身休闲广场原始图 1:1000

姓名	签名
项目负责人 吴琛	
专业负责人 吴琛	
设计人 仇清杰	
注册(执业)章	
预留章	
出图章	
审图章	
竣工章	

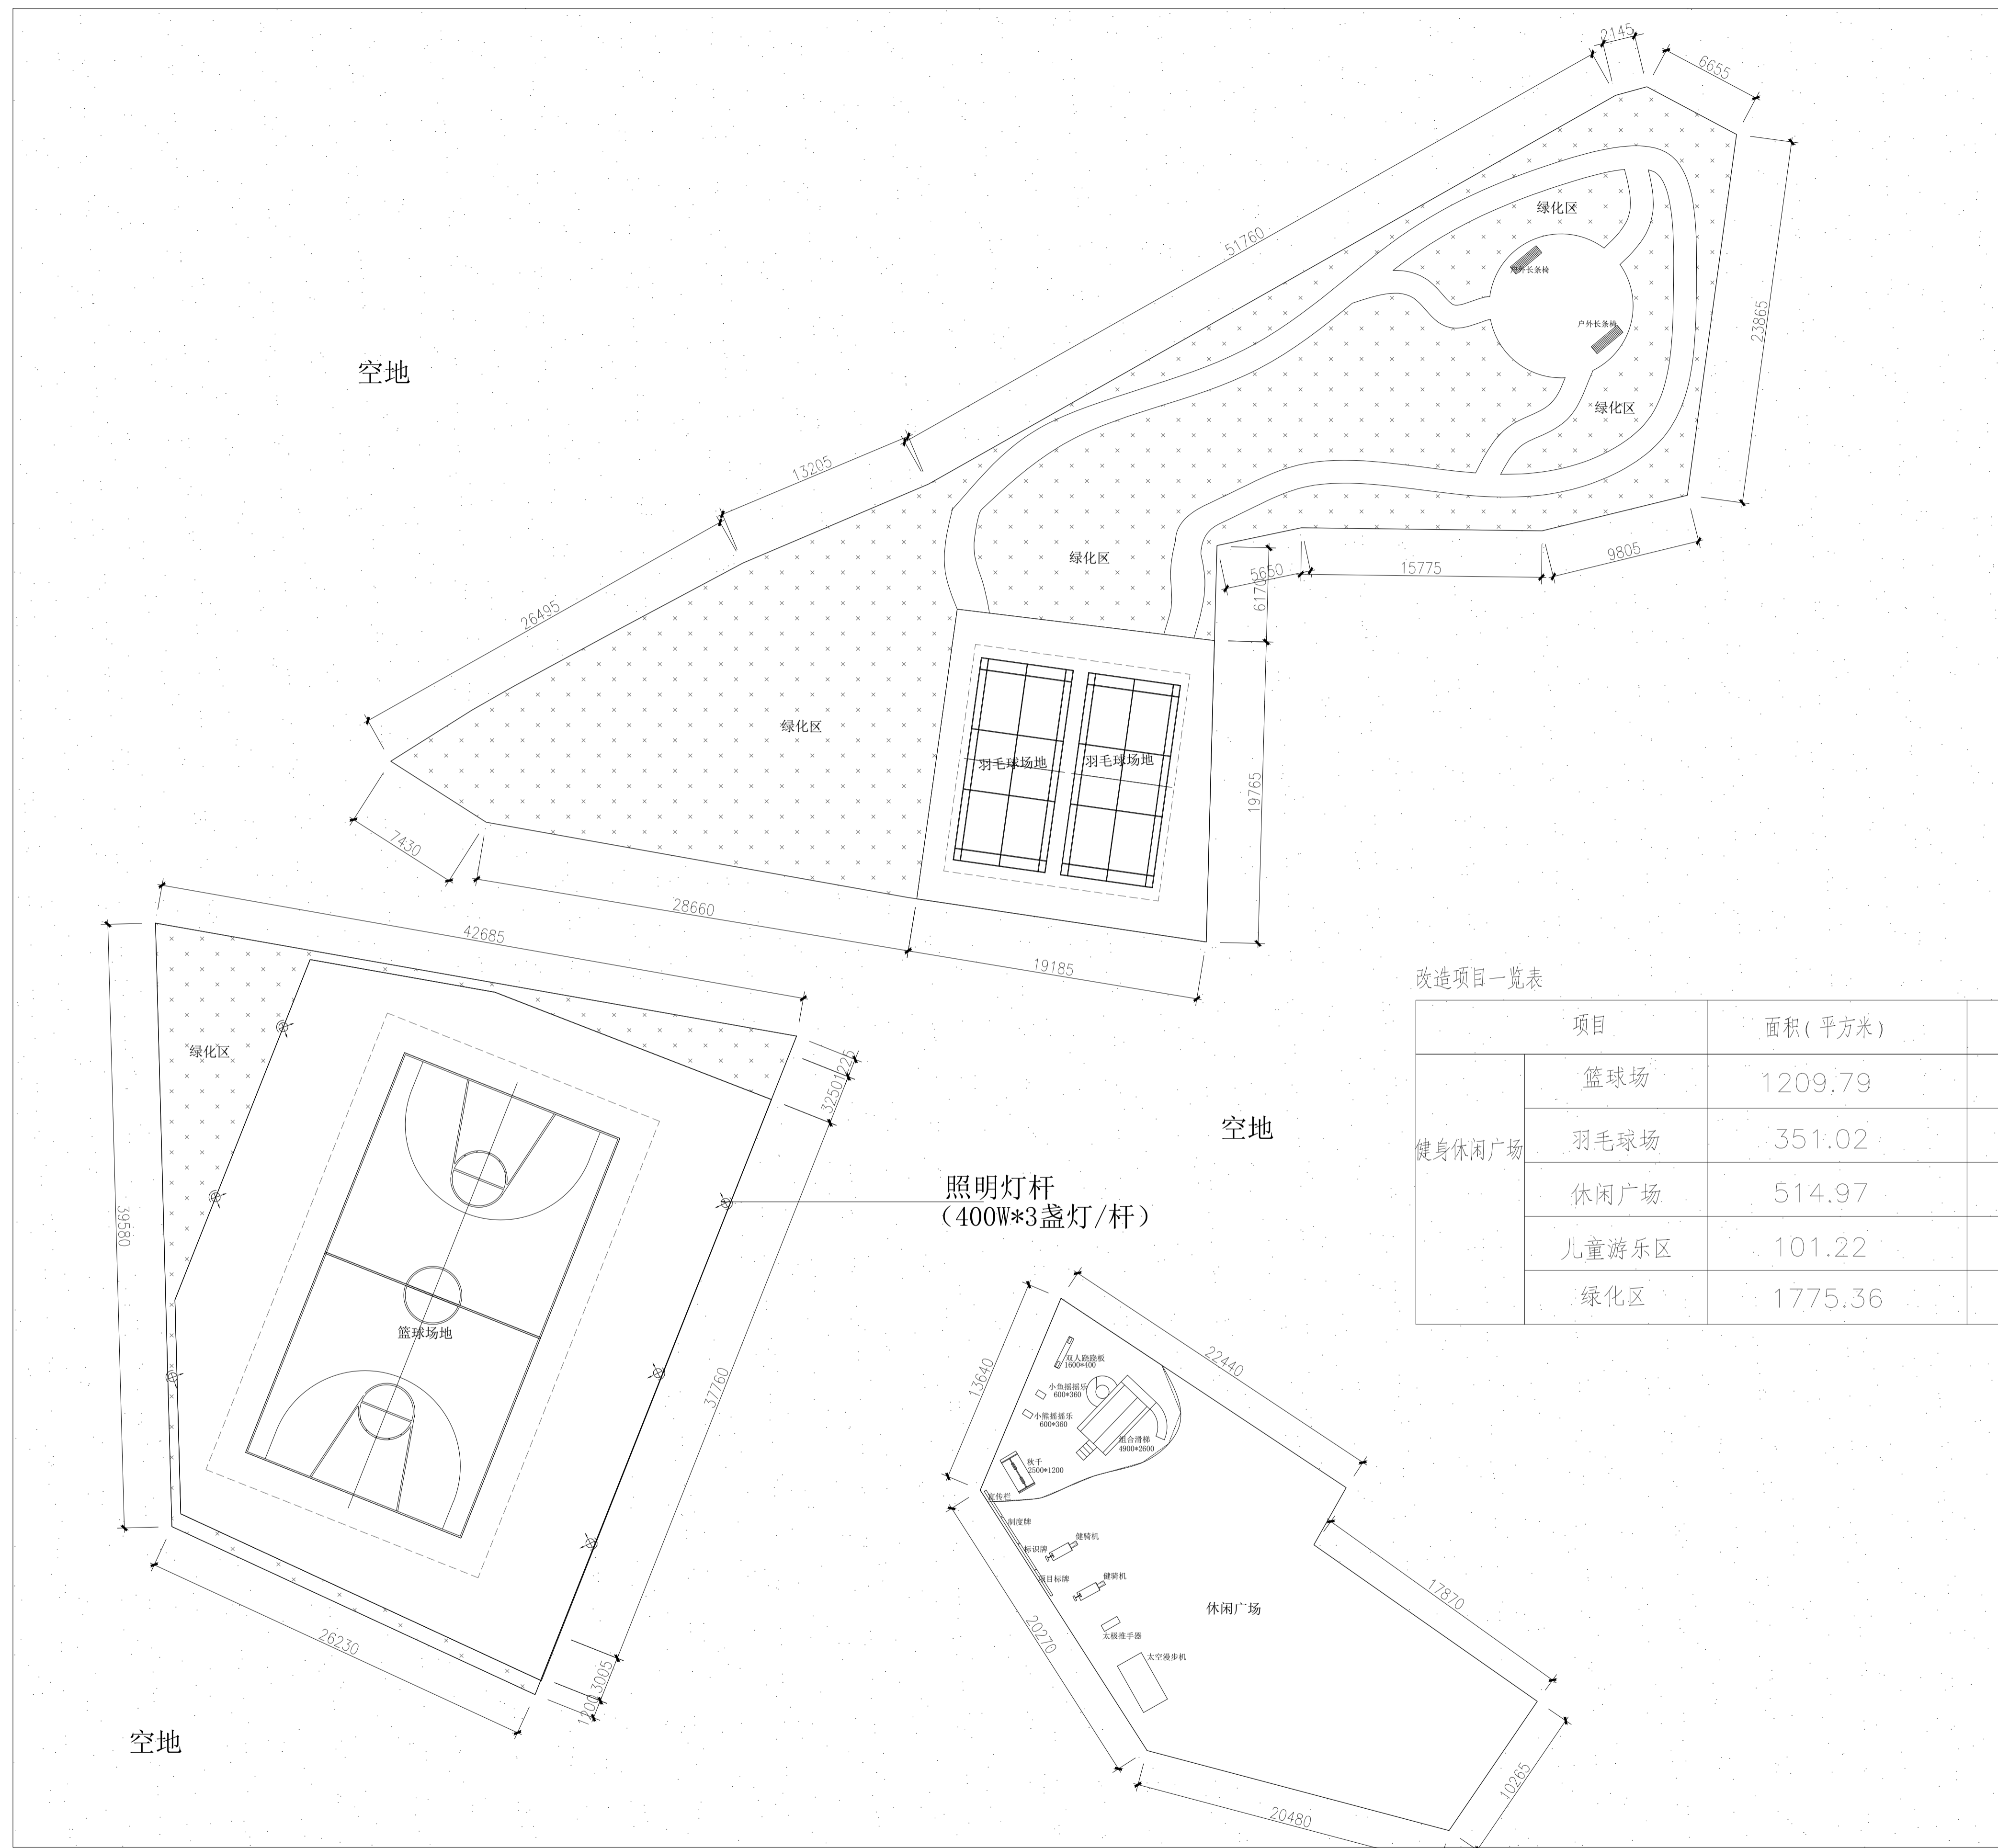

改造项目一览表

项目	面积(平方米)	新改造构造处理方式
篮球场	1209.79	水泥地面(含标线)
羽毛球场	351.02	水泥地面(含标线)
休闲广场	514.97	水泥地面
儿童游乐区	101.22	6厚EPDM塑胶场地
绿化区	1775.36	种植马尼拉草皮

健身休闲广场平面图 1:1000

会签栏		
建筑	仇清杰	
结构	王泽龙	
给排水	陈志豪	
电气	成李峰	
暖通	李龙飞	
弱电		
动力		
煤气		


备注栏		

**司晨设计集团有限公司**  
 SICHEN DESIGN GROUP CO., LTD.  
 建筑设计(建筑工程)甲级 市政设计(市政专业)乙级  
 风景园林工程设计专项乙级  
 城乡规划编制资质证书(城乡规划、风景园林) 风景园林专业乙级  
 城乡规划编制资质证书(城乡规划) 城乡规划专业乙级  
 地址: 浙江省宁波市鄞州区中河街道中河世纪广场1001室  
 电话: 0574-88000000 传真: 0574-88000001 邮编: 315000  
 网址: www.sichen.com.cn

合作设计单位		
签署栏		
审定	钟军	
审核	吴琛	
项目负责人	吴琛	
专业负责人	吴琛	
校对	邹澄波	
设计	仇清杰	
制图	仇清杰	
方案	余伟	
建设单位	汪家村	
工程名称	汪家村全民健身休闲广场改造工程	
子项名称		
图纸名称	健身休闲广场平面图	
版次	1	修改原因
工程编号	2023-JH23007	专业
设计阶段	施工图	图号
比例	1:100	日期
		2023.03



姓名	吴琛	吴琛
项目负责人	吴琛	吴琛
专业负责人	吴琛	吴琛
设计人	仇清杰	仇清杰
注册(执业)章		
预留章		
出图章		
审图章		
竣工章		

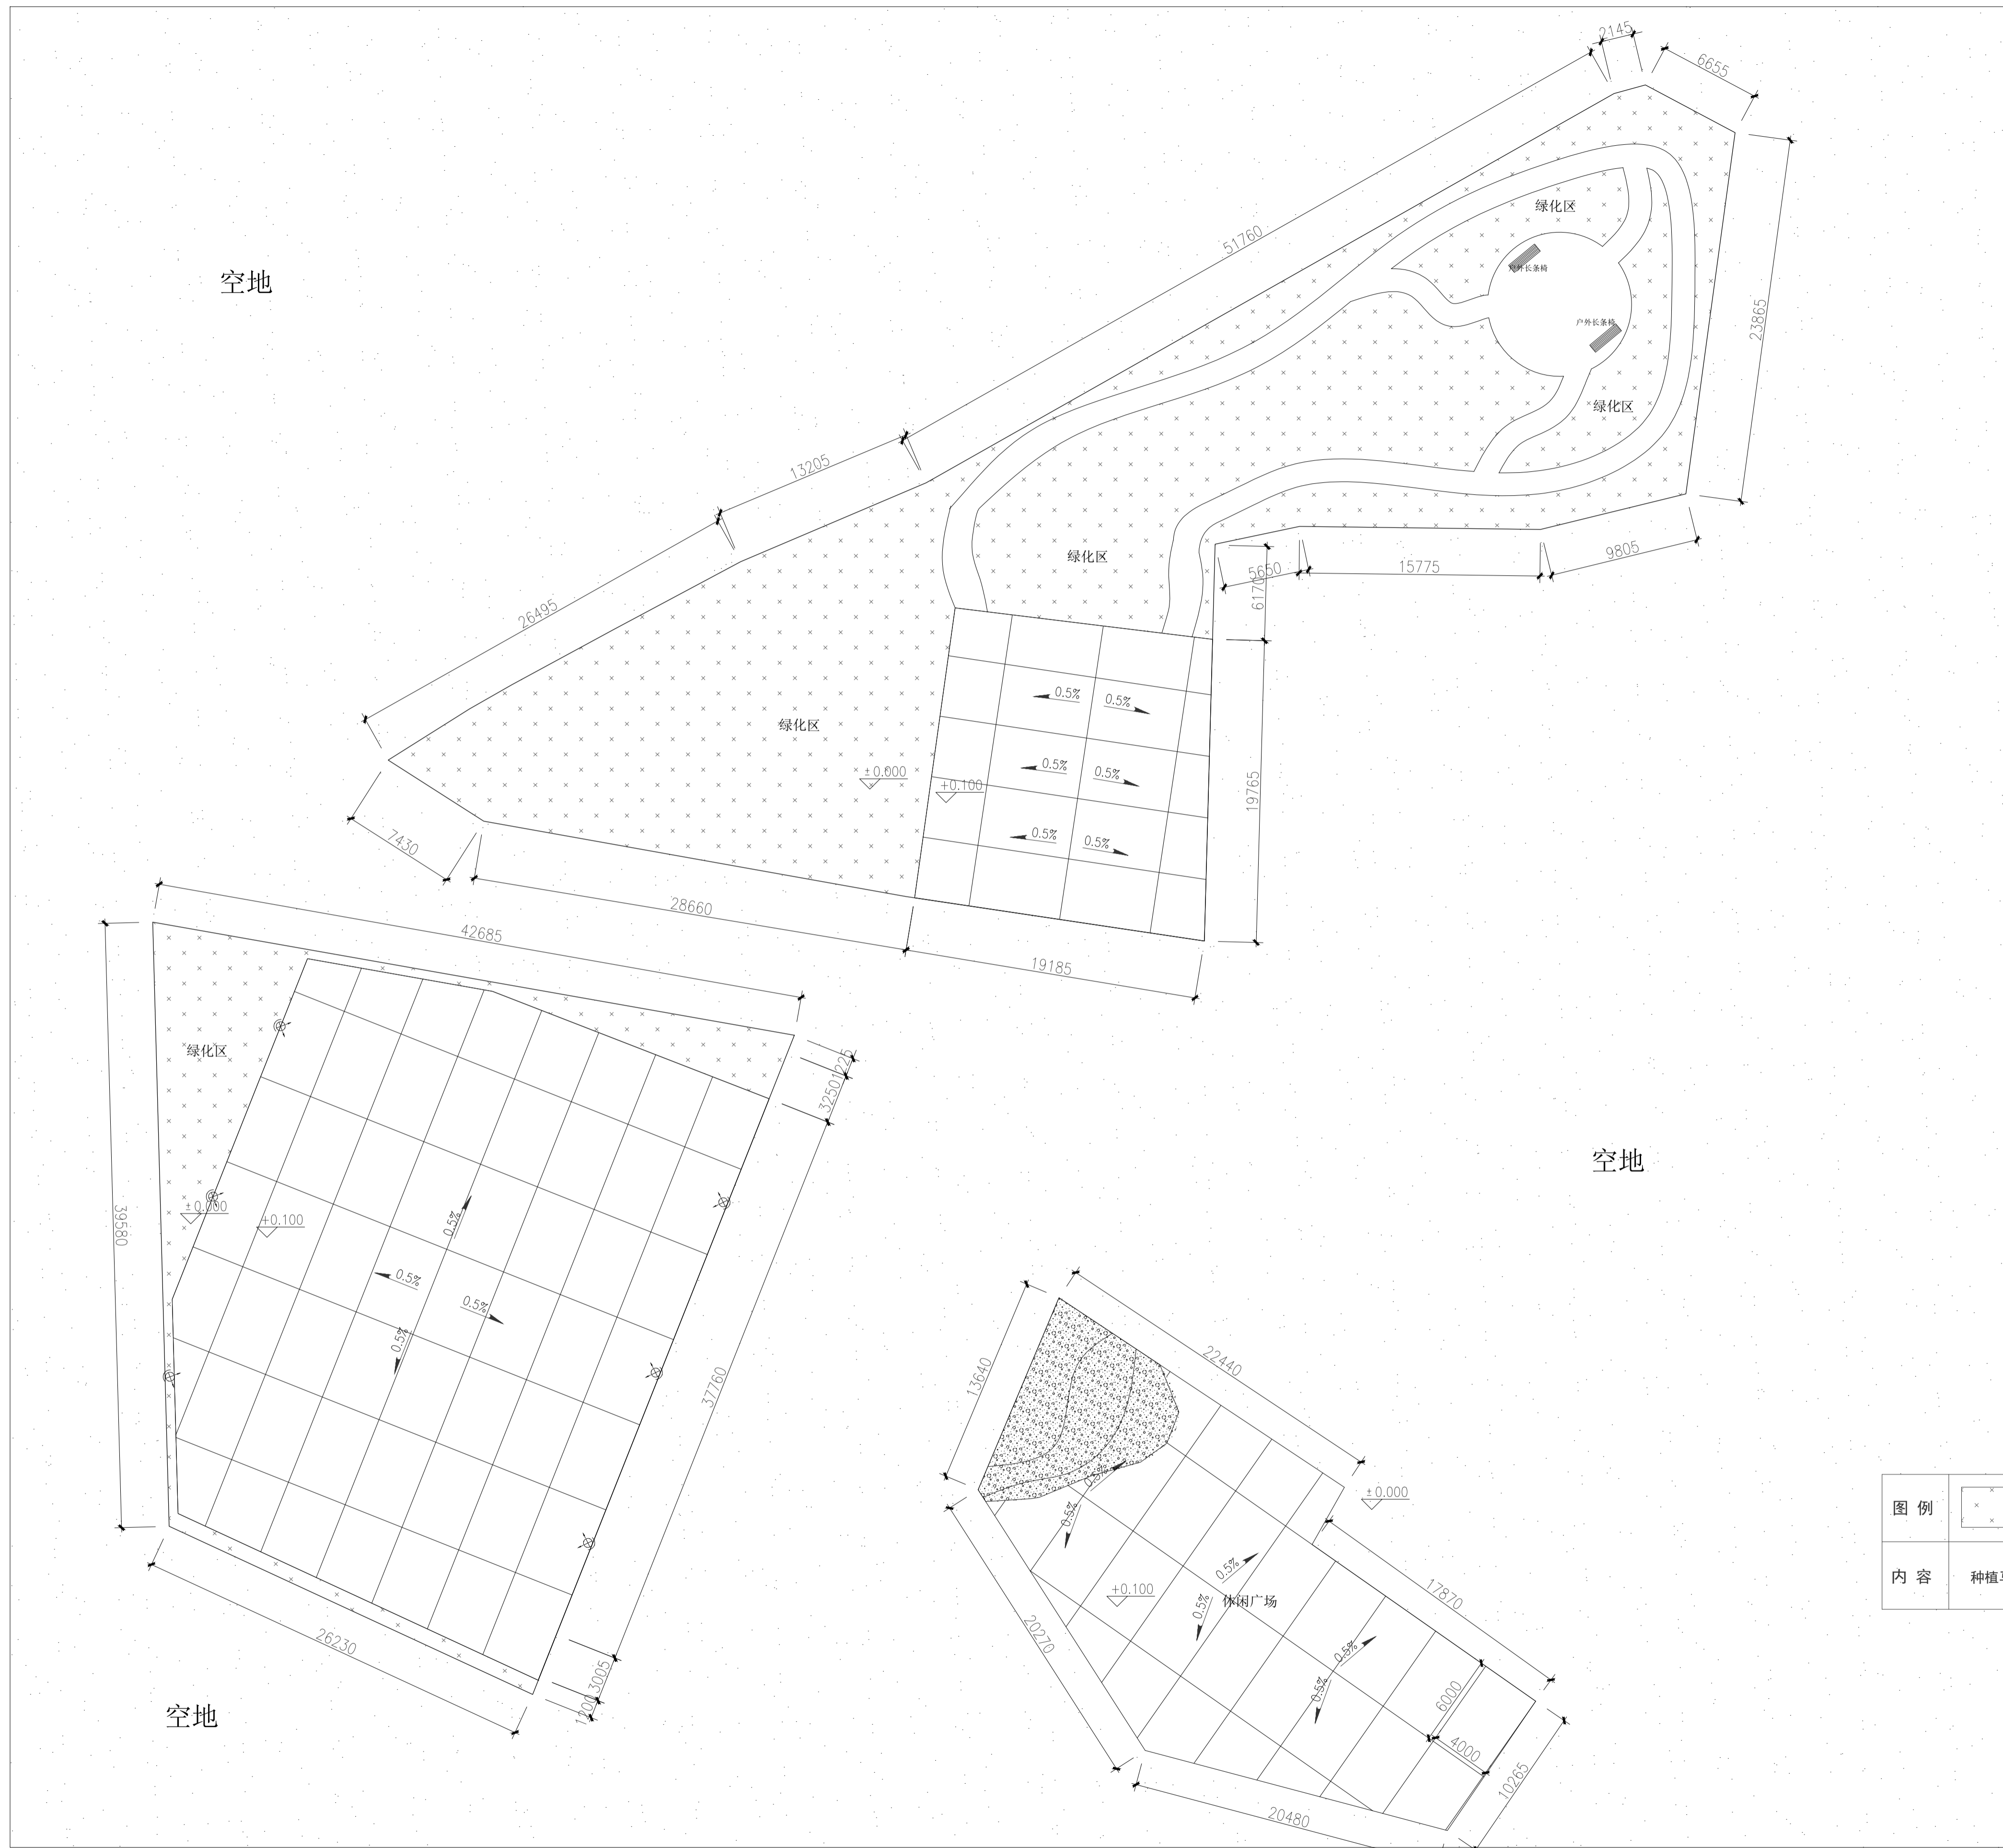

图例			
内容	种植马尼拉草皮	混凝土地面	6厚EPDM塑胶场地

健身休闲广场地面图 1:1000

会签栏		
建筑	仇清杰	仇清杰
结构	王泽龙	王泽龙
给排水	陈志豪	陈志豪
电气	成李峰	成李峰
暖通	李龙飞	李龙飞
弱电		
动力		
煤气		

备注栏	
司晨设计集团有限公司	

合作设计单位	
--------	--

签署栏		
审定	钟军	钟军
审核	吴琛	吴琛
项目负责人	吴琛	吴琛
专业负责人	吴琛	吴琛
校对	邹澄波	邹澄波
设计	仇清杰	仇清杰
制图	仇清杰	仇清杰
方案	余伟	余伟

建设单位	汪家村	
工程名称	汪家村全民健身休闲广场改造工程	
子项名称		
图纸名称	健身休闲广场地面图	
版次	1	修改原因
工程编号	2023-JH23007	专业
设计阶段	施工图	图号
比例	1:100	日期
		2023.03











项目负责人	吴琛	吴琛
专业负责人	吴琛	吴琛
设计人	仇清杰	仇清杰
注册(执业)章		
预留章		
出图章		
审图章		
竣工章		

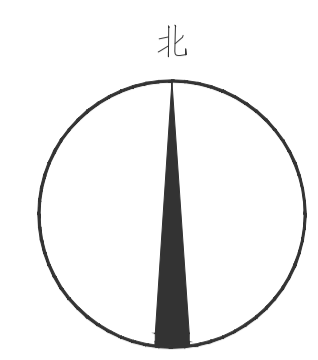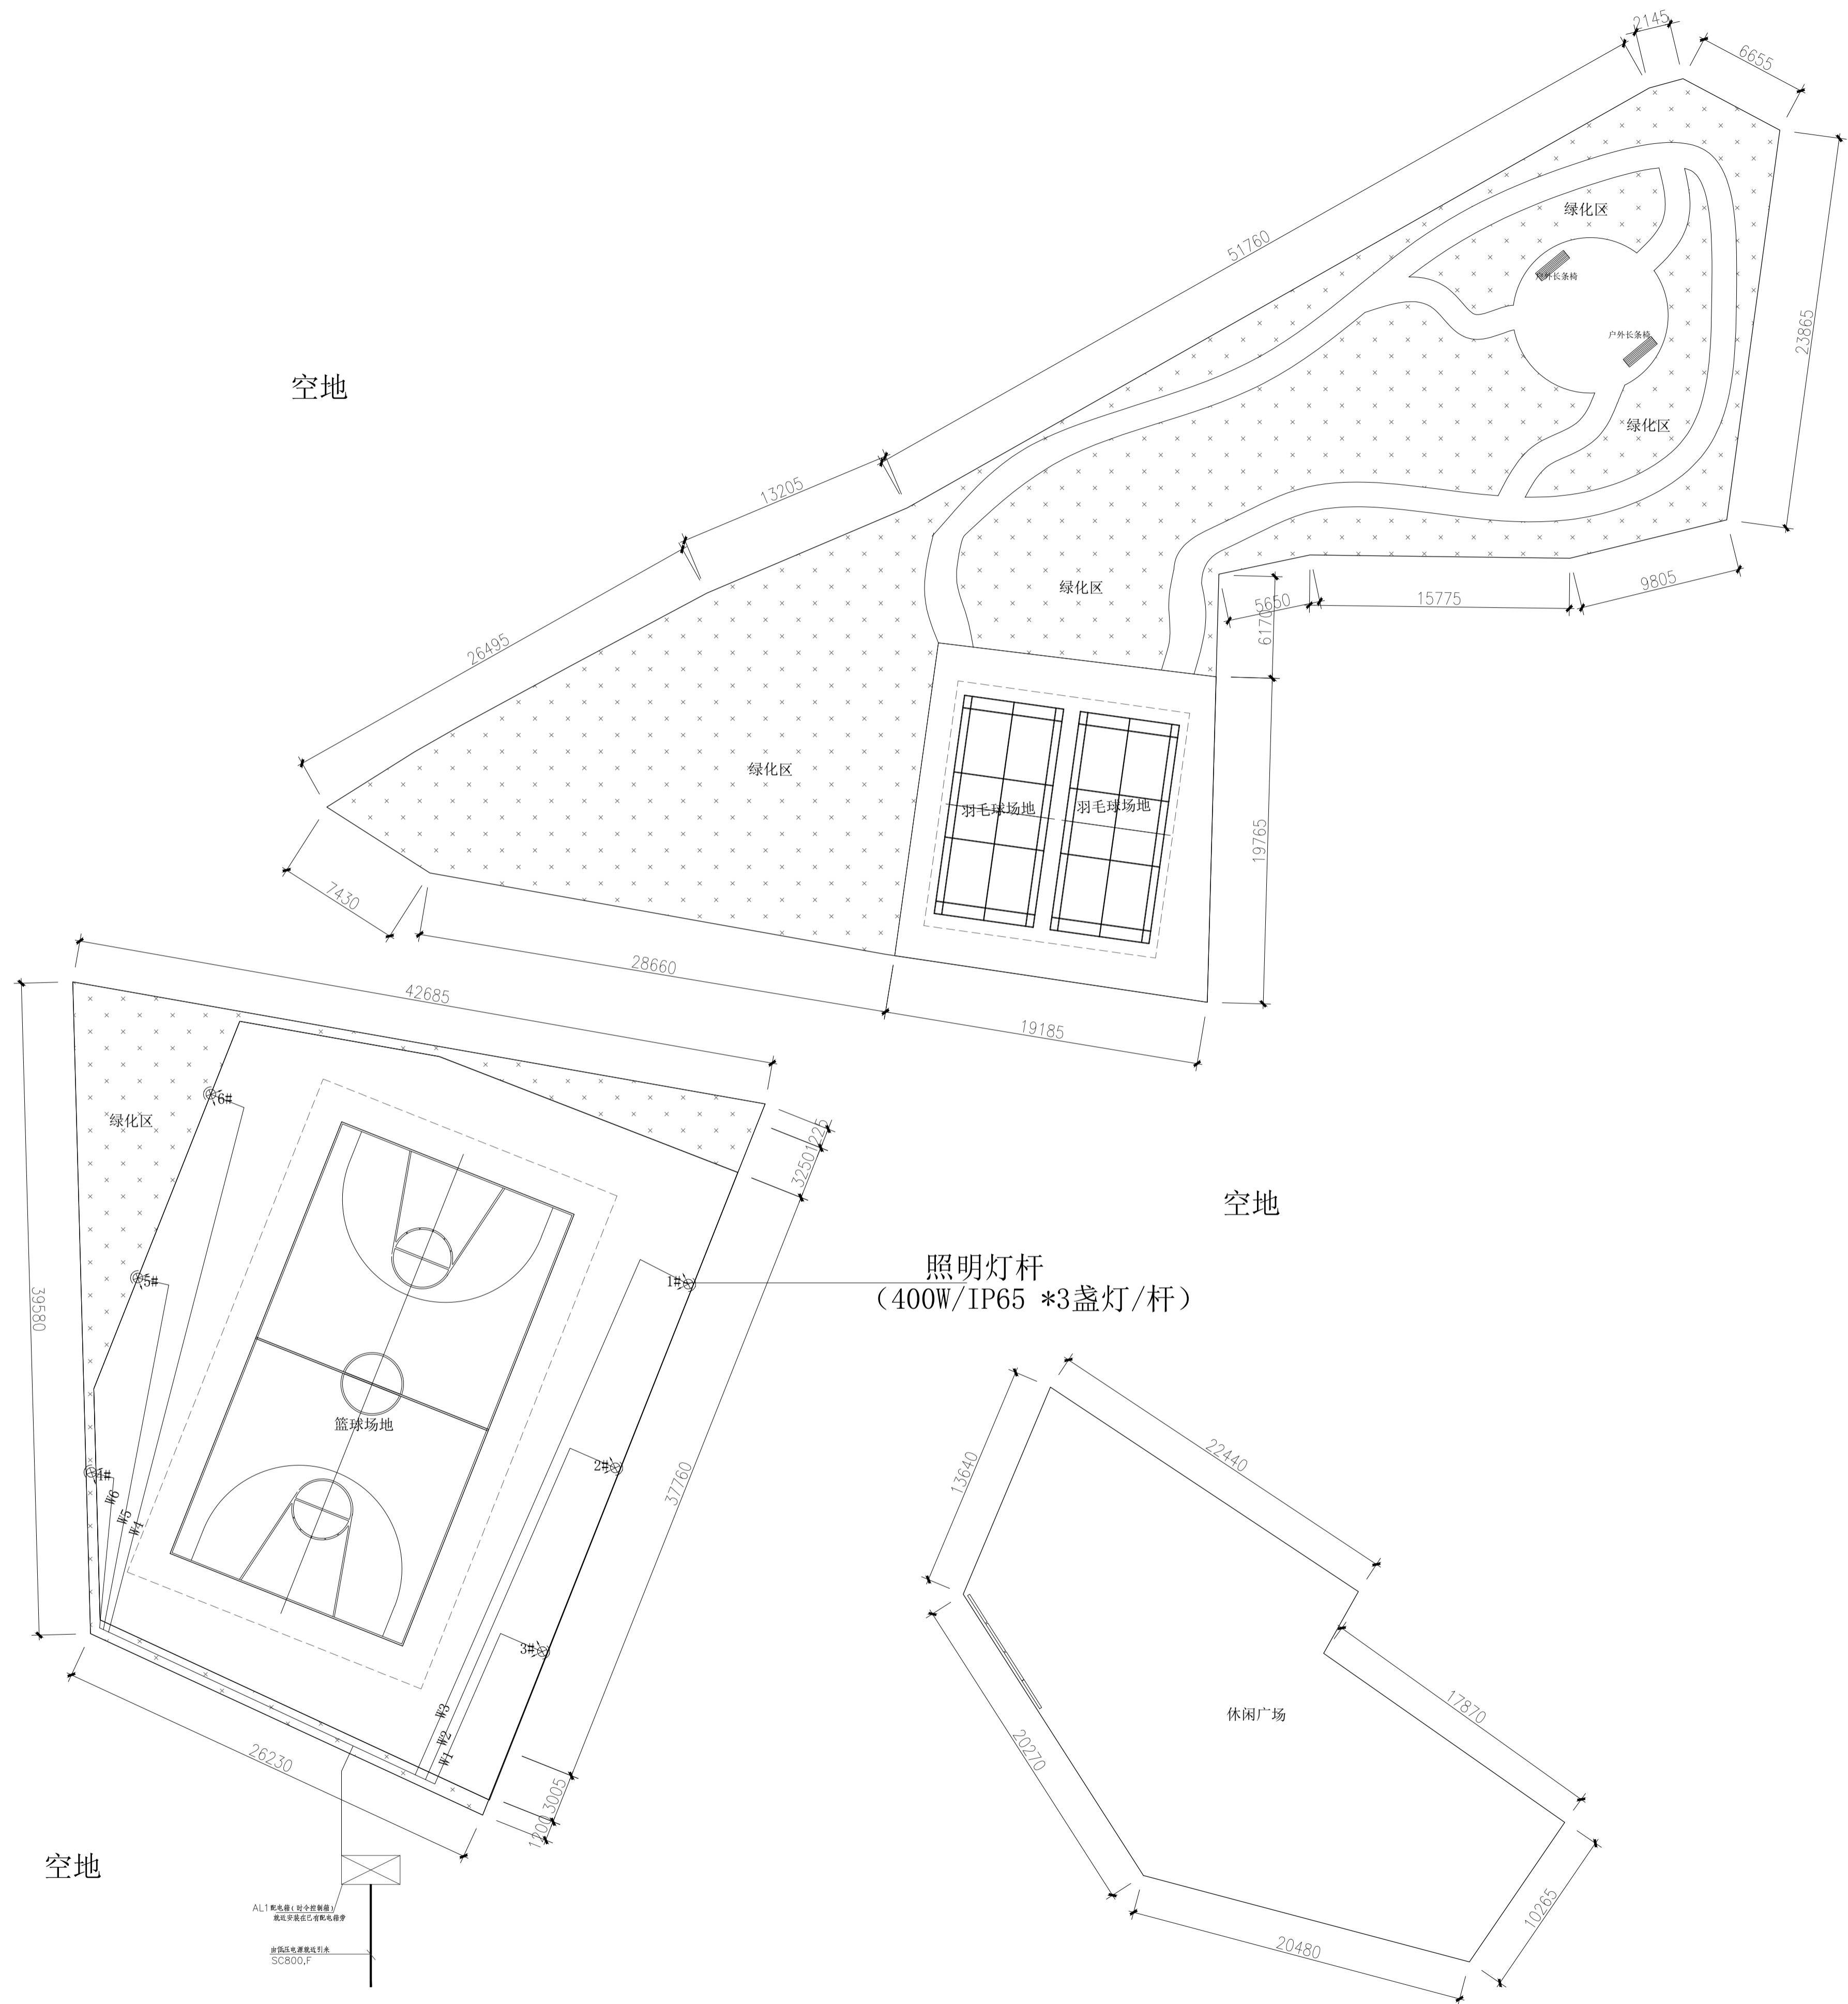

电气平面图 1:1000

建筑	仇清杰	仇清杰
结构	王泽龙	王泽龙
给排水	陈志豪	陈志豪
电气	成雪峰	成雪峰
暖通	李龙飞	李龙飞
弱电		
动力		
煤气		

备注	

**司晨设计集团有限公司**  
 SICHEN DESIGN GROUP CO., LTD.  
 建筑行业(建筑工程)甲级 市政行业(给水工程)乙级  
 风景园林工程设计专项乙级  
 城乡规划编制资质证书等级: 乙级 资质证书编号: 201446  
 地址: 浙江省杭州市西湖区文苑路100号1001室  
 电话: 0571-87001111 13958000000  
 网址: www.sichen.com.cn

合作设计单位	

审定	钟军	钟军
审核	吴琛	吴琛
项目负责人	吴琛	吴琛
专业负责人	吴琛	吴琛
校对	邹澄波	邹澄波
设计	仇清杰	仇清杰
制图	仇清杰	仇清杰
方案	余伟	余伟
建设单位	汪家村	
工程名称	汪家村全民健身休闲广场改造工程	
子项名称		
图纸名称	电气平面图	
版次	1	修改原因
工程编号	2023-JH23007	专业 建筑
设计阶段	施工图	图号 DS02
比例	1:100	日期 2023.03